



12

# Typ 1

11

# Typ 2

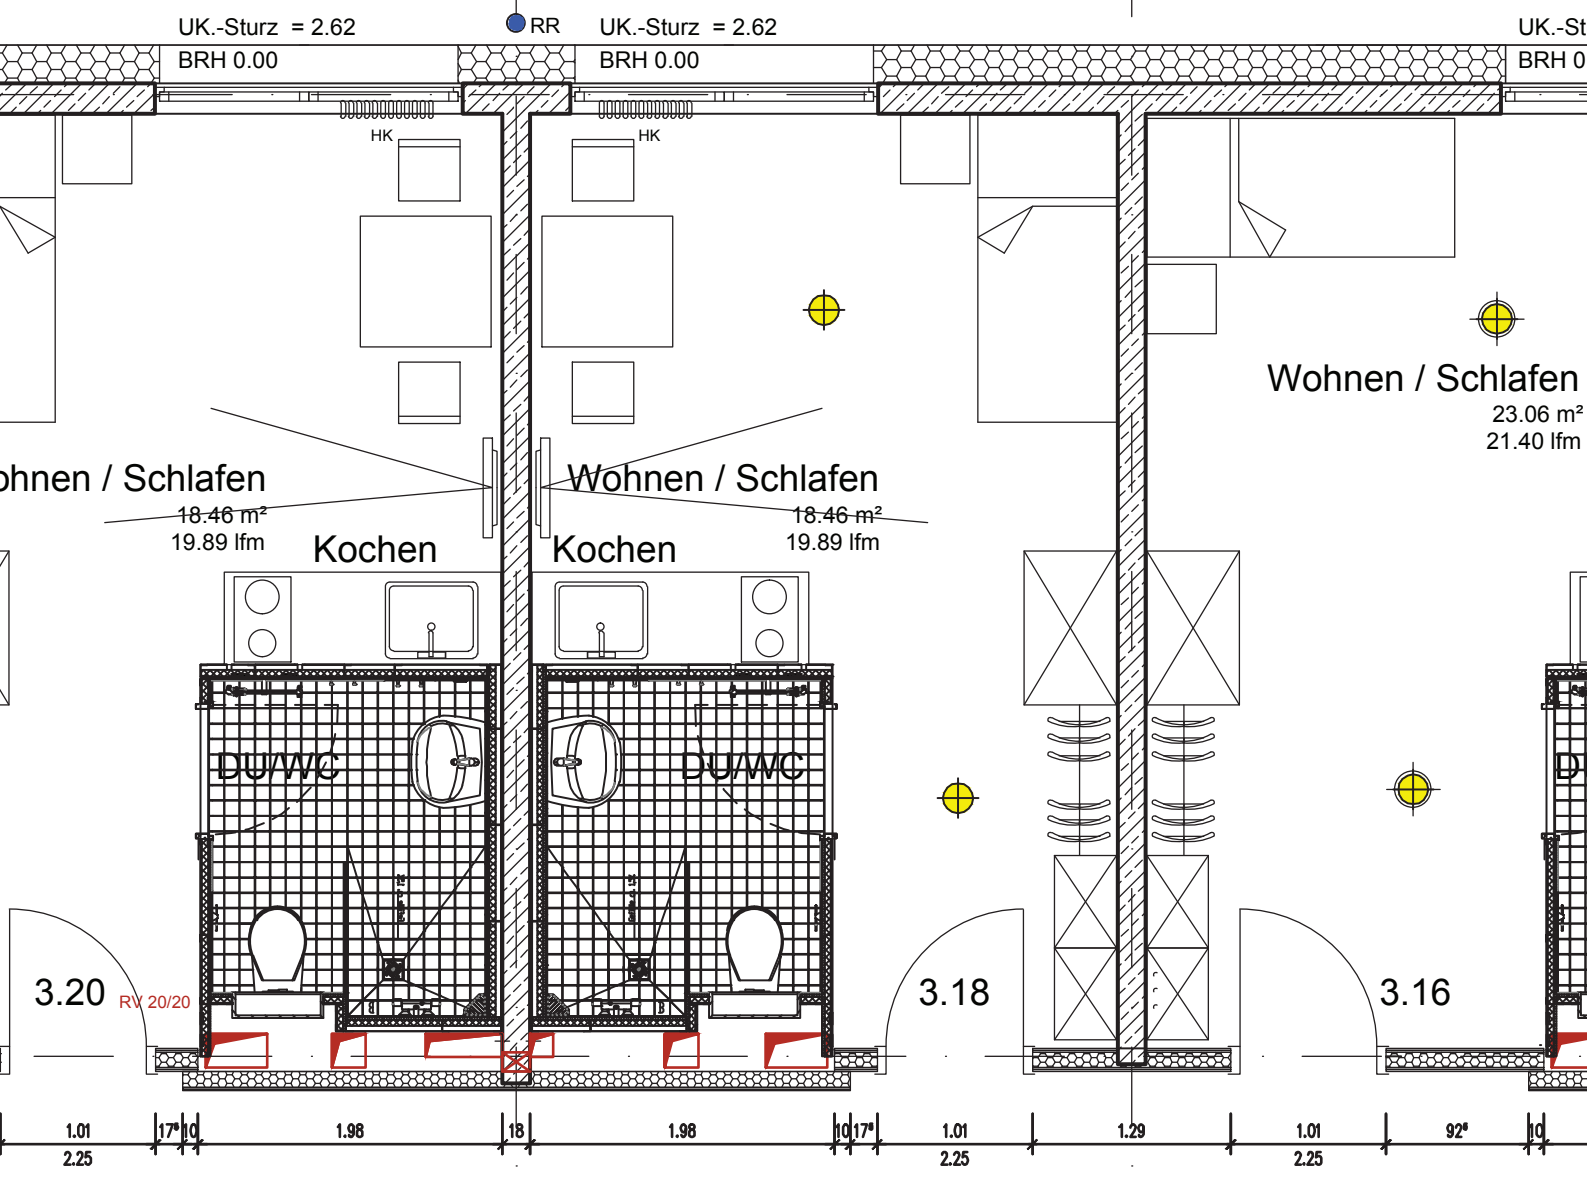


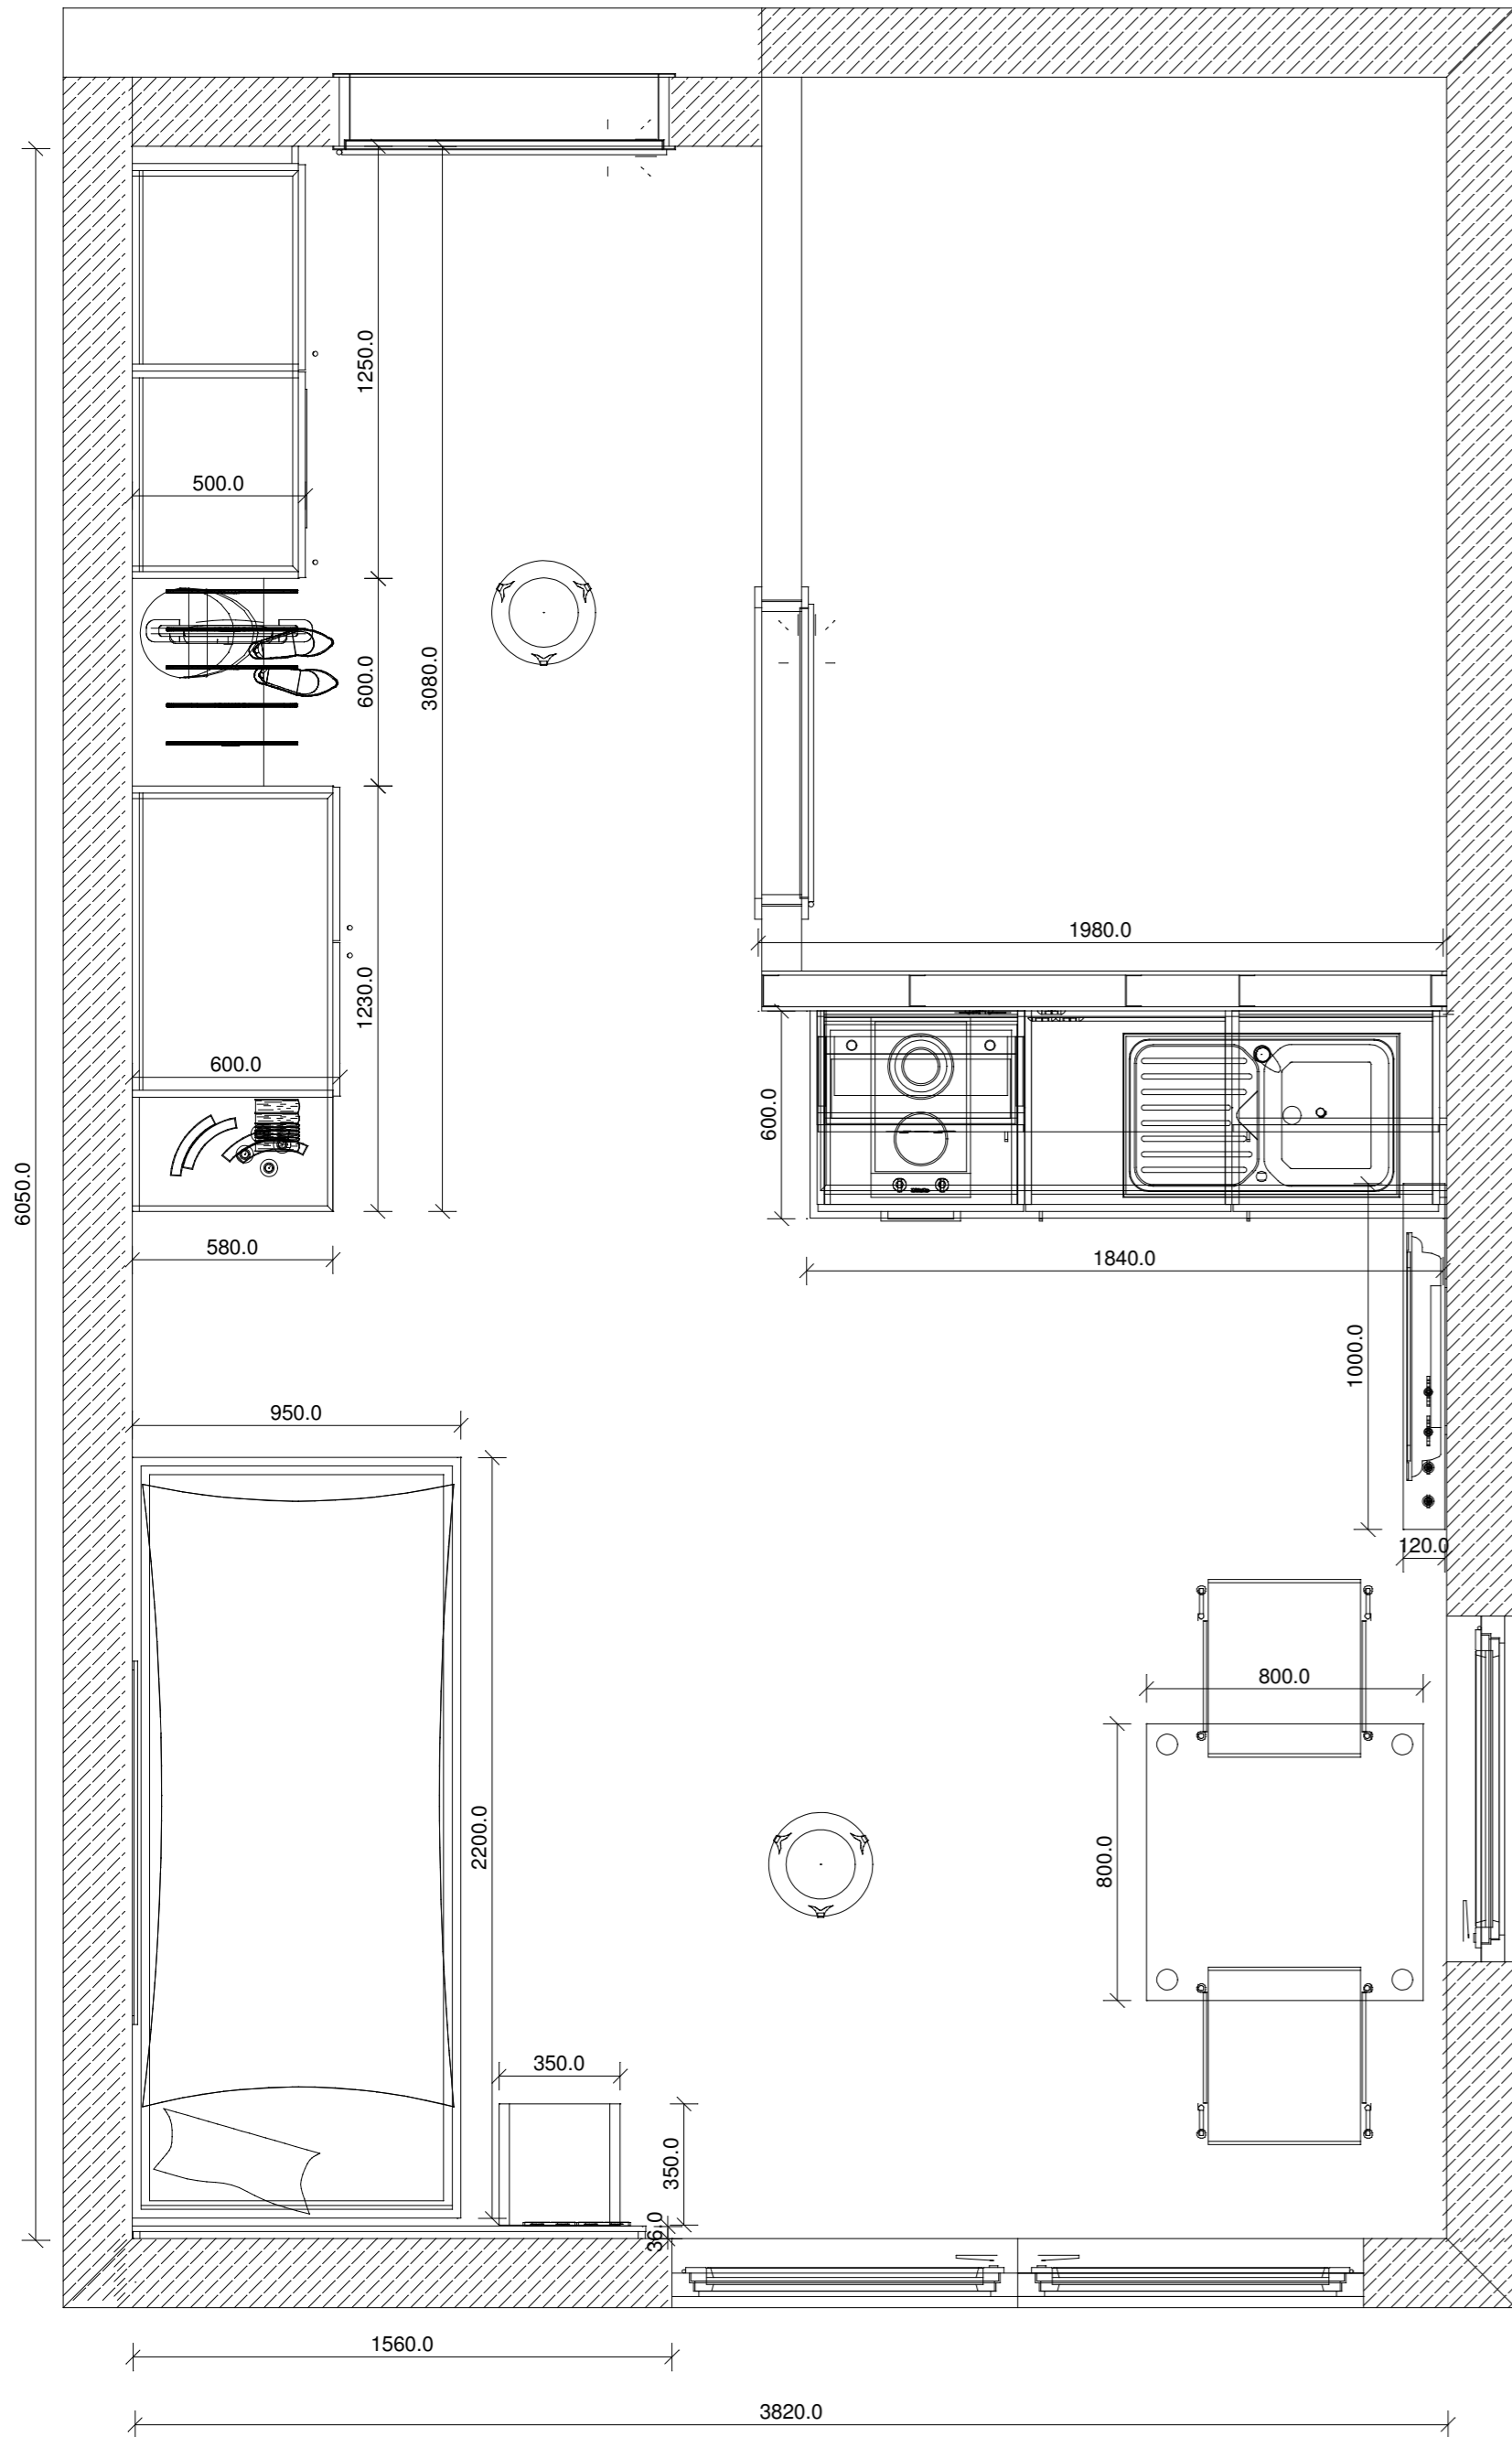

### Oberflächen

Möbel: Weiß  
 2 Fronten : Egger U741 ST9  
 Sockel: Weiß  
 Kopfteil Betten: 54 Beton dunkel  
 Betten/ Nachttische: Weiß  
 Ablage unter TV: Weiß

Küche: Weiß  
 Arbeitsplatten+ Nischen: 54 Beton dunkel  
 Tischplatte: Weiß  
 Füße: 60 mm rund, edelstahlfarbig  
 Stühle: Weiß  
 Türzarge: RAL7022 Umbragrau  
 Türblatt: RAL 7035 Lichtgrau

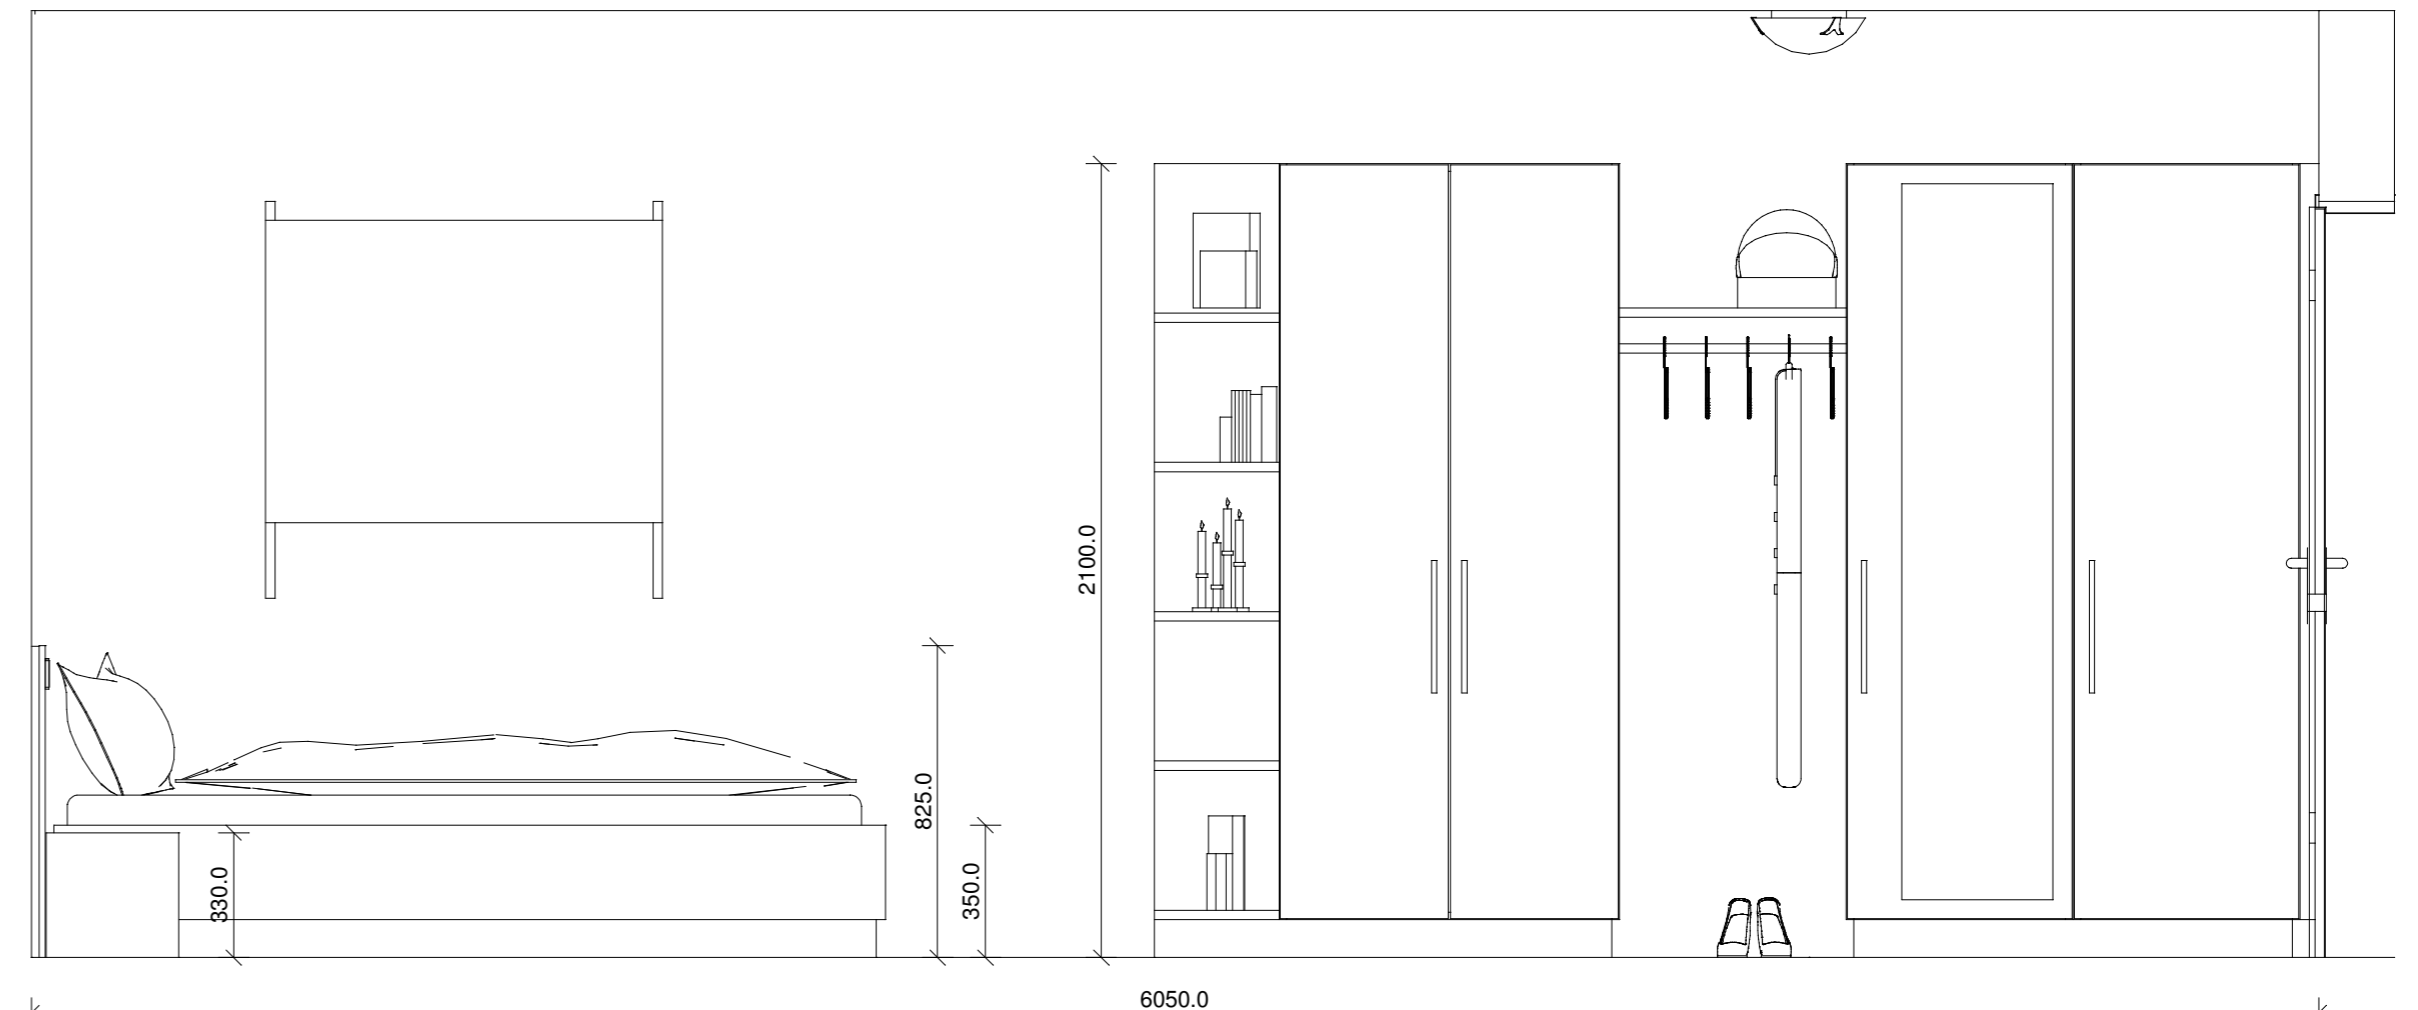

Ansicht

104 Zimmer

Datum /Bearb.	Objekt :
29.01.13 bh	Einzelzimmer
26.02.13 bh	Typ 1
	Kunde :
	SBKP GmbH
	Personalwohnheim
Plan-Nr.1.001	



M 1:20 | Berater:Klemens Strohm

# Anlage 1

## **Aufstellung der mitvermieteten Zimmerausstattung (1-Zimmer):**

- Küchenzeile mit:
  - Umluft
  - Kochfeld (2 Platten)
  - Spüle
  - Kühlschrank
  - ohne Geschirr
- Bett mit Rost (ohne Matratze)
- Nachttischablage
- Kleiderschrank
- Garderobebereich
- Tisch
- 2 Stühle