



Städtebauliche  
Erneuerungsmaßnahme  
"Innenstadt II"

Lageplan zur Änderung der  
Satzung über die förmliche  
Festlegung des Sanierungsgebiets  
"Innenstadt II"

Hinweis  
Der Lageplan ist Bestandteil der Änderung  
der Satzung über die förmliche Festlegung  
des Sanierungsgebiets "Innenstadt II"

Verfahrensvermerke 26. Juli 2023  
Satzungsbeschluss: .....

Ausgefertigt für die  
ortsübliche Bekanntmachung



31. Juli 2023

Bad Dürkheim, den .....

*J. Berggötz*  
Jonathan Berggötz  
Bürgermeister


- 3. Aug. 2023

Ortsübliche Bekanntmachung: .....

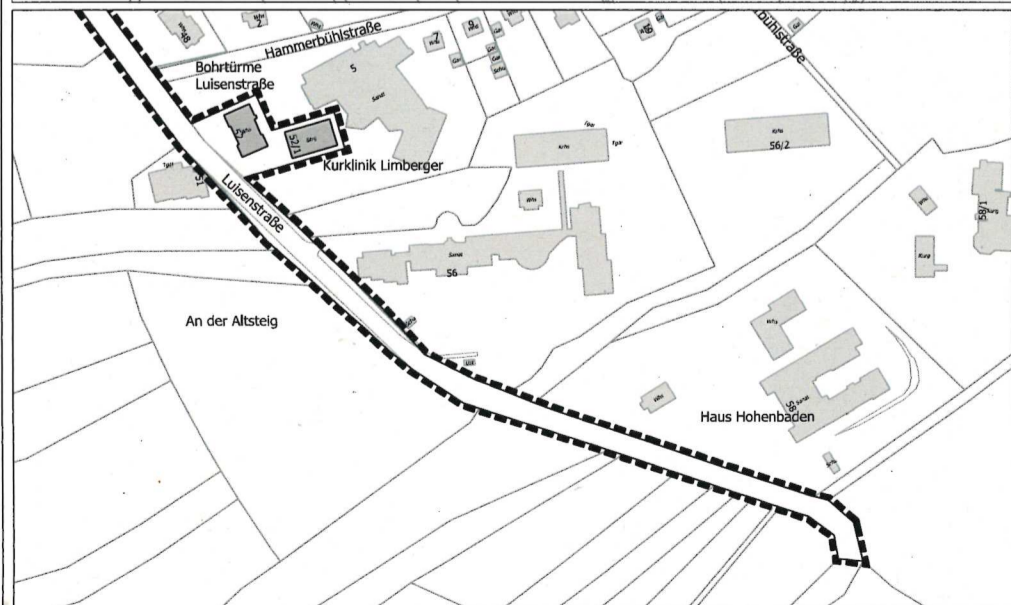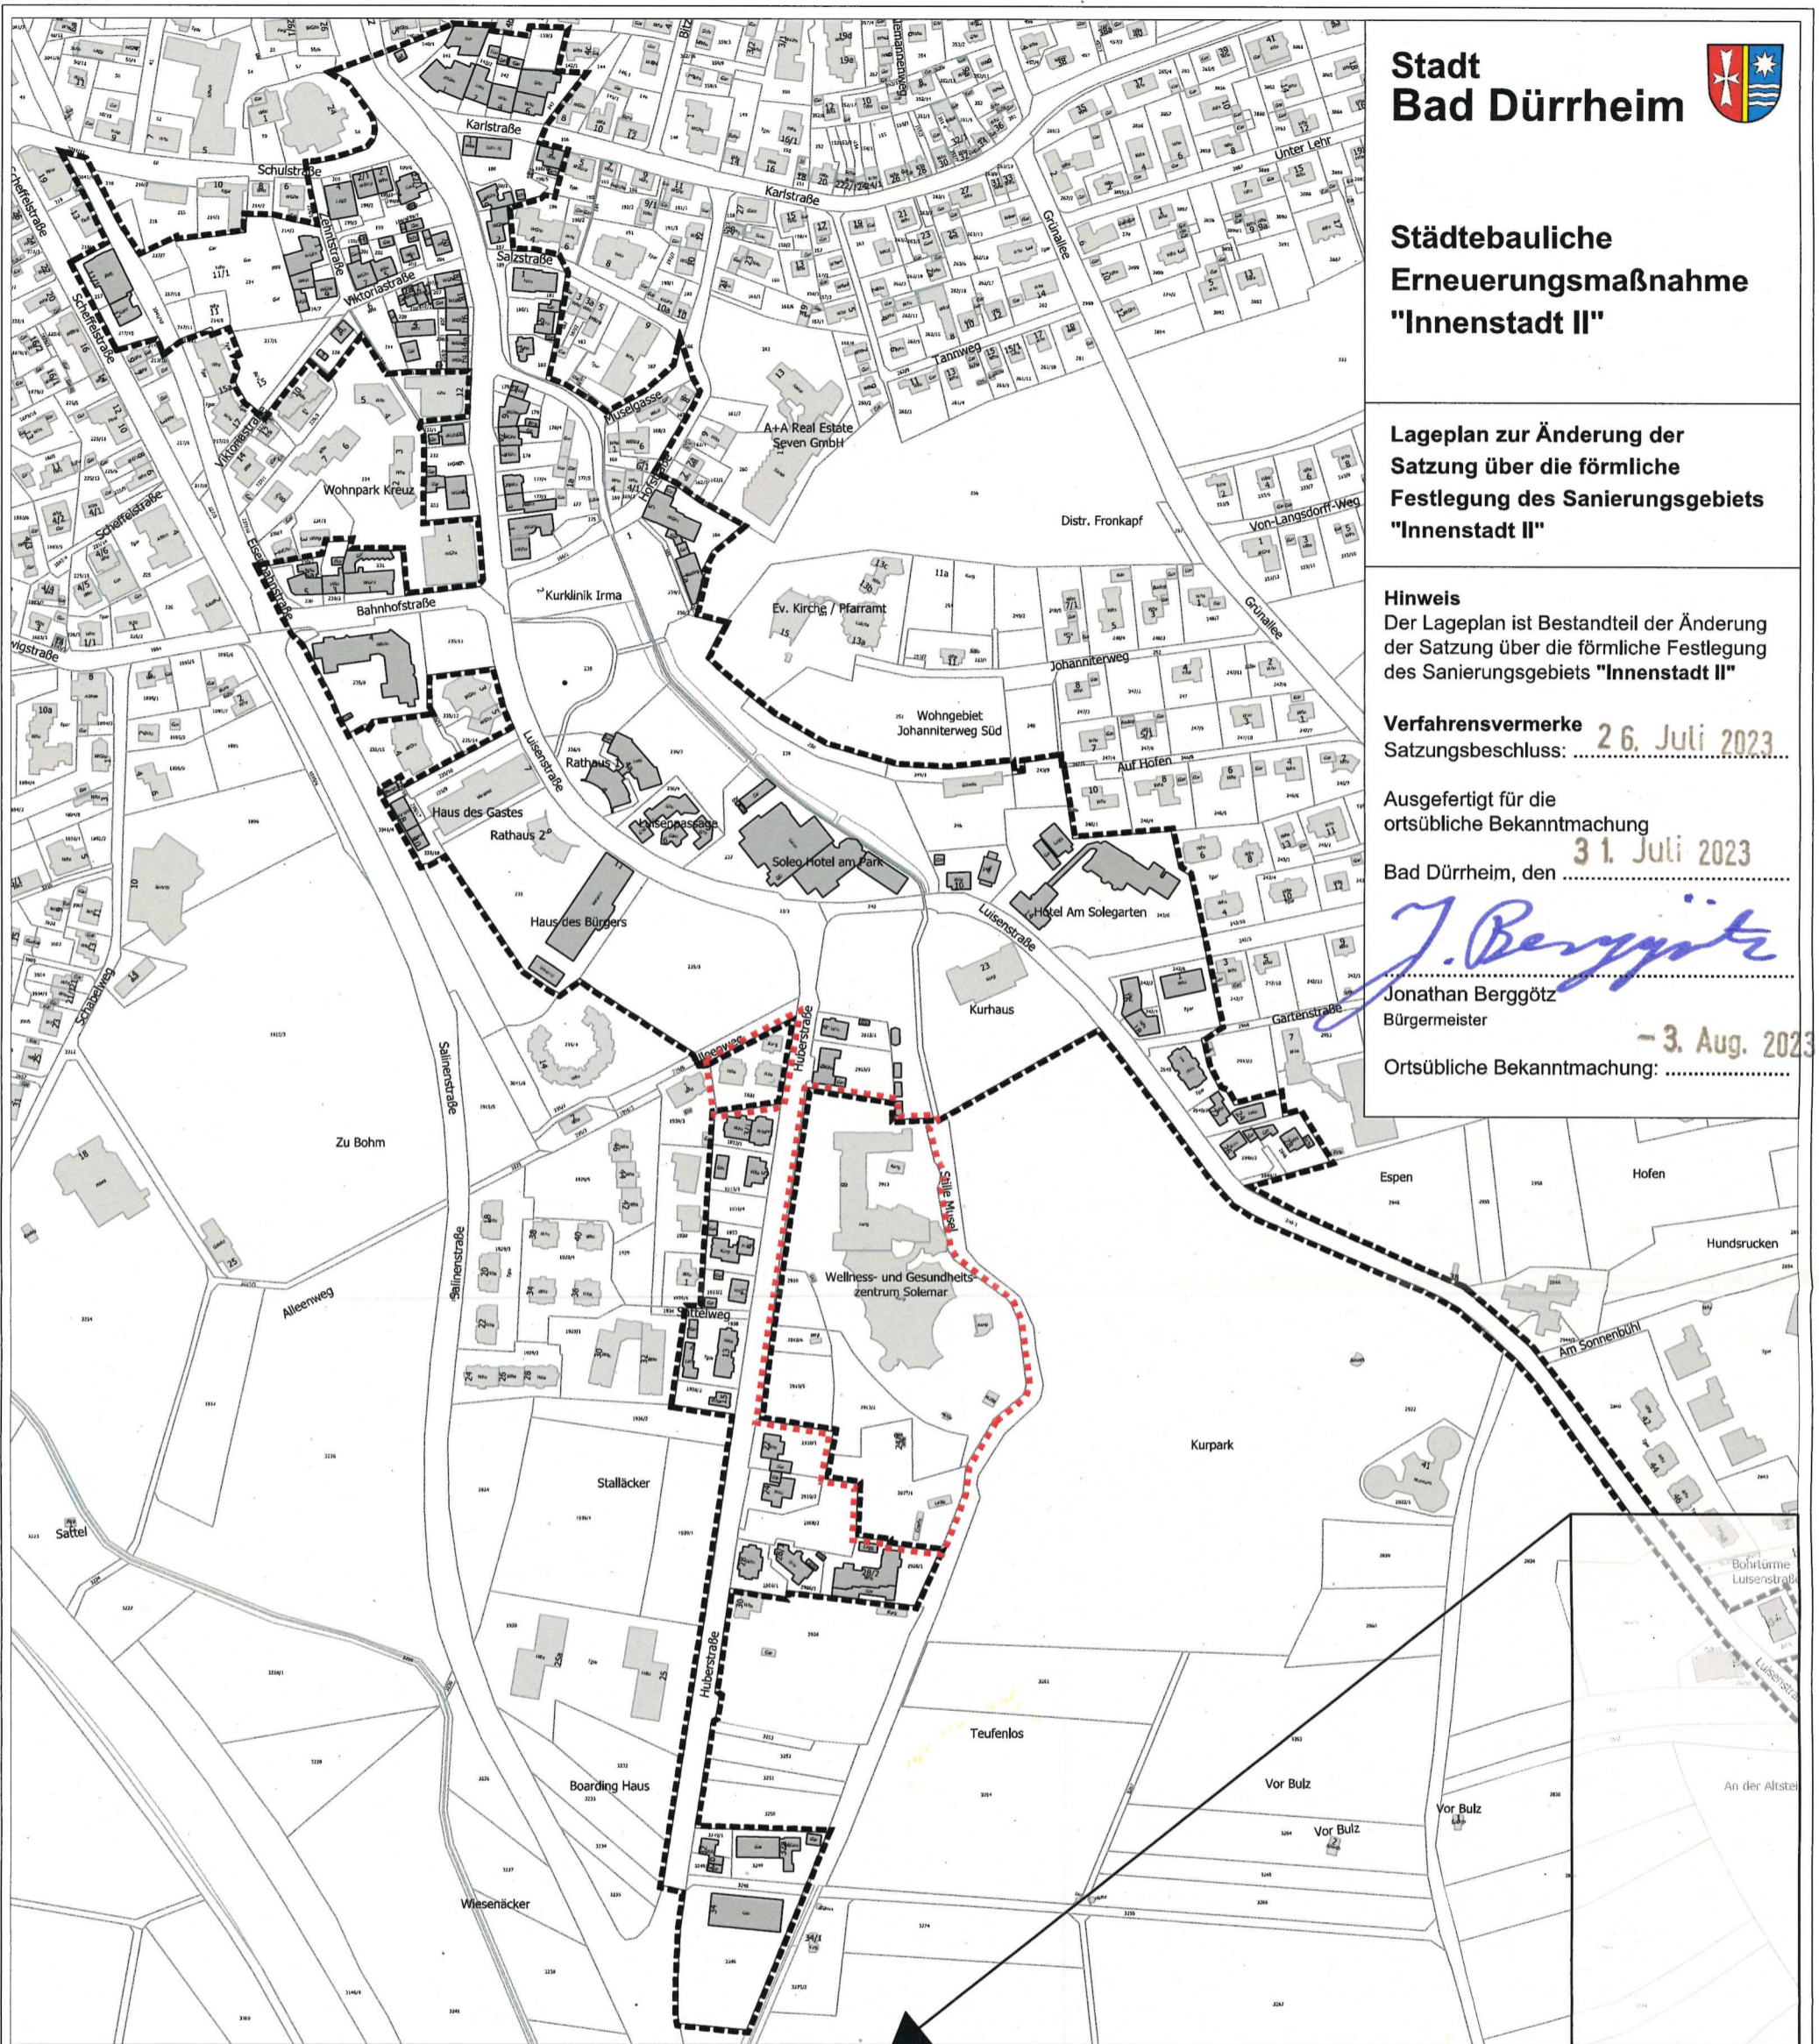

Abgrenzung Erweiterung  
Gesamtfläche: 32 127 m<sup>2</sup>

Abgrenzung Sanierungsgebiet

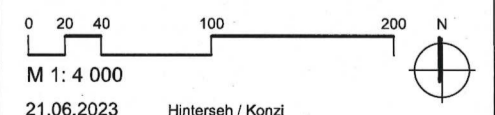

21.06.2023 Hinterseh / Konzi

**KE** LBBW Immobilien  
Kommunalentwicklung GmbH  
Heilbronner Straße 28  
70191 Stuttgart