



Typ 5



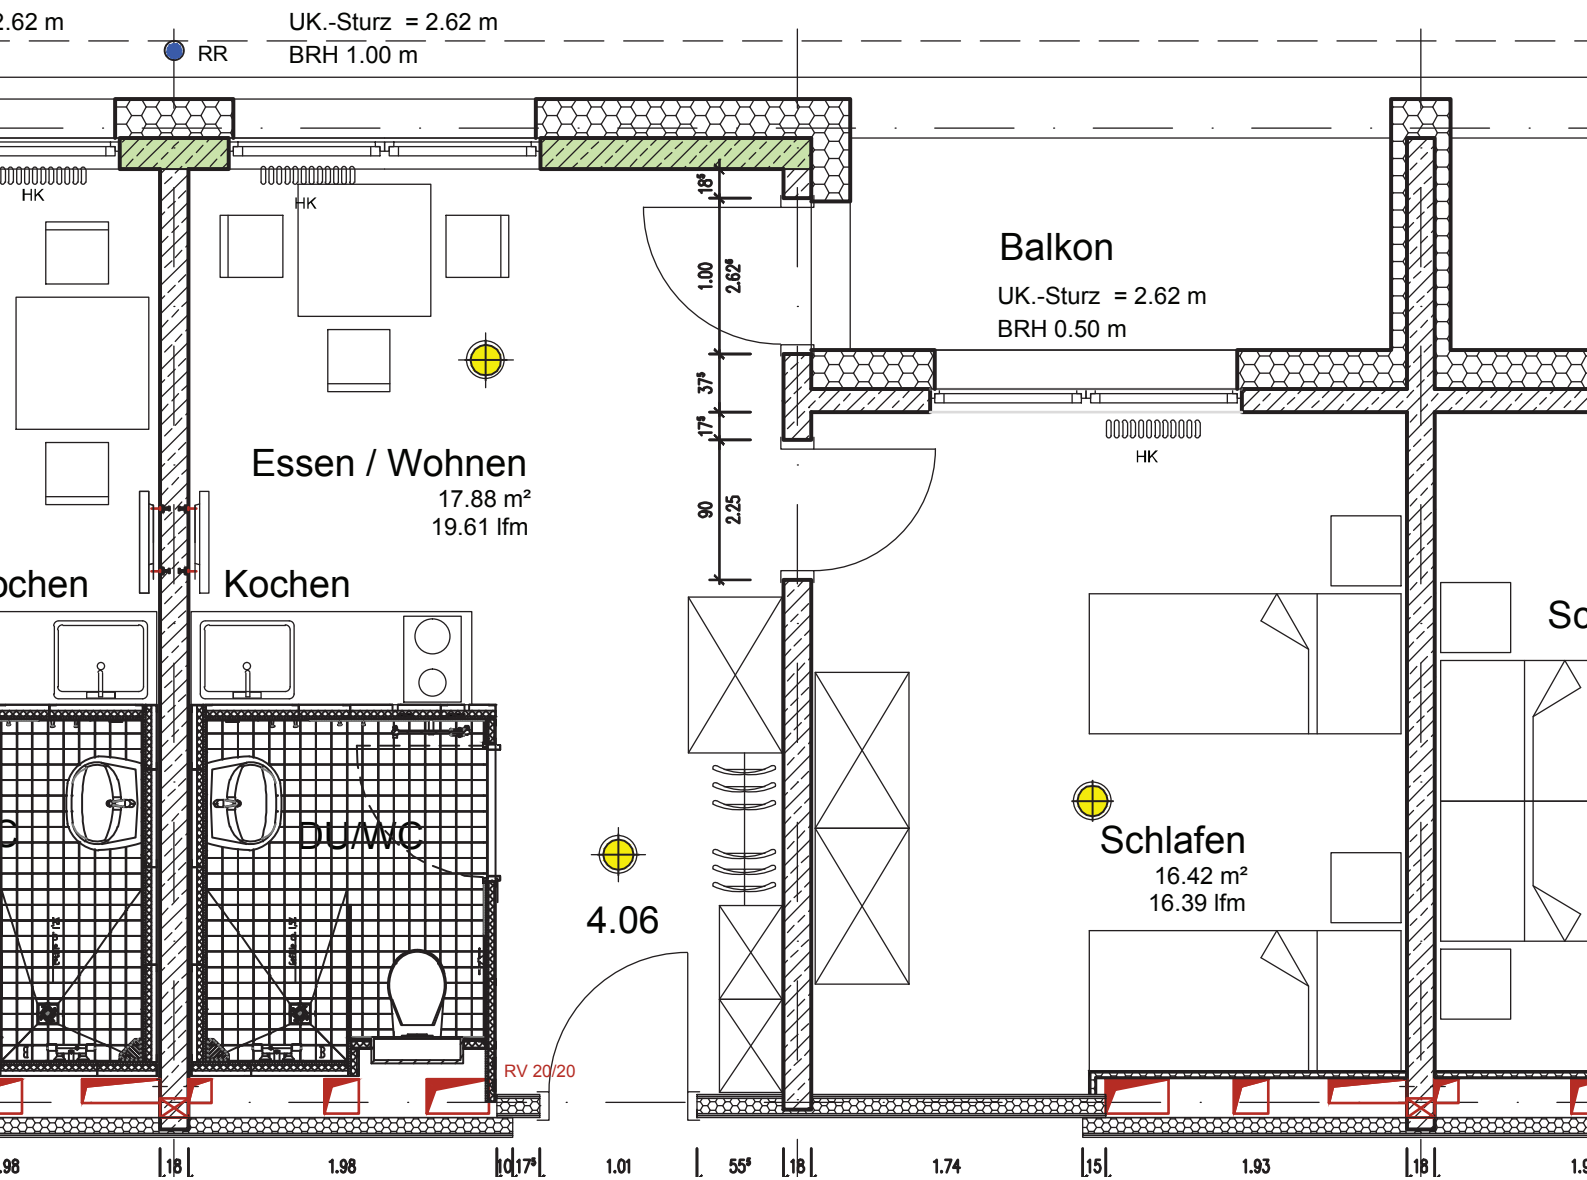


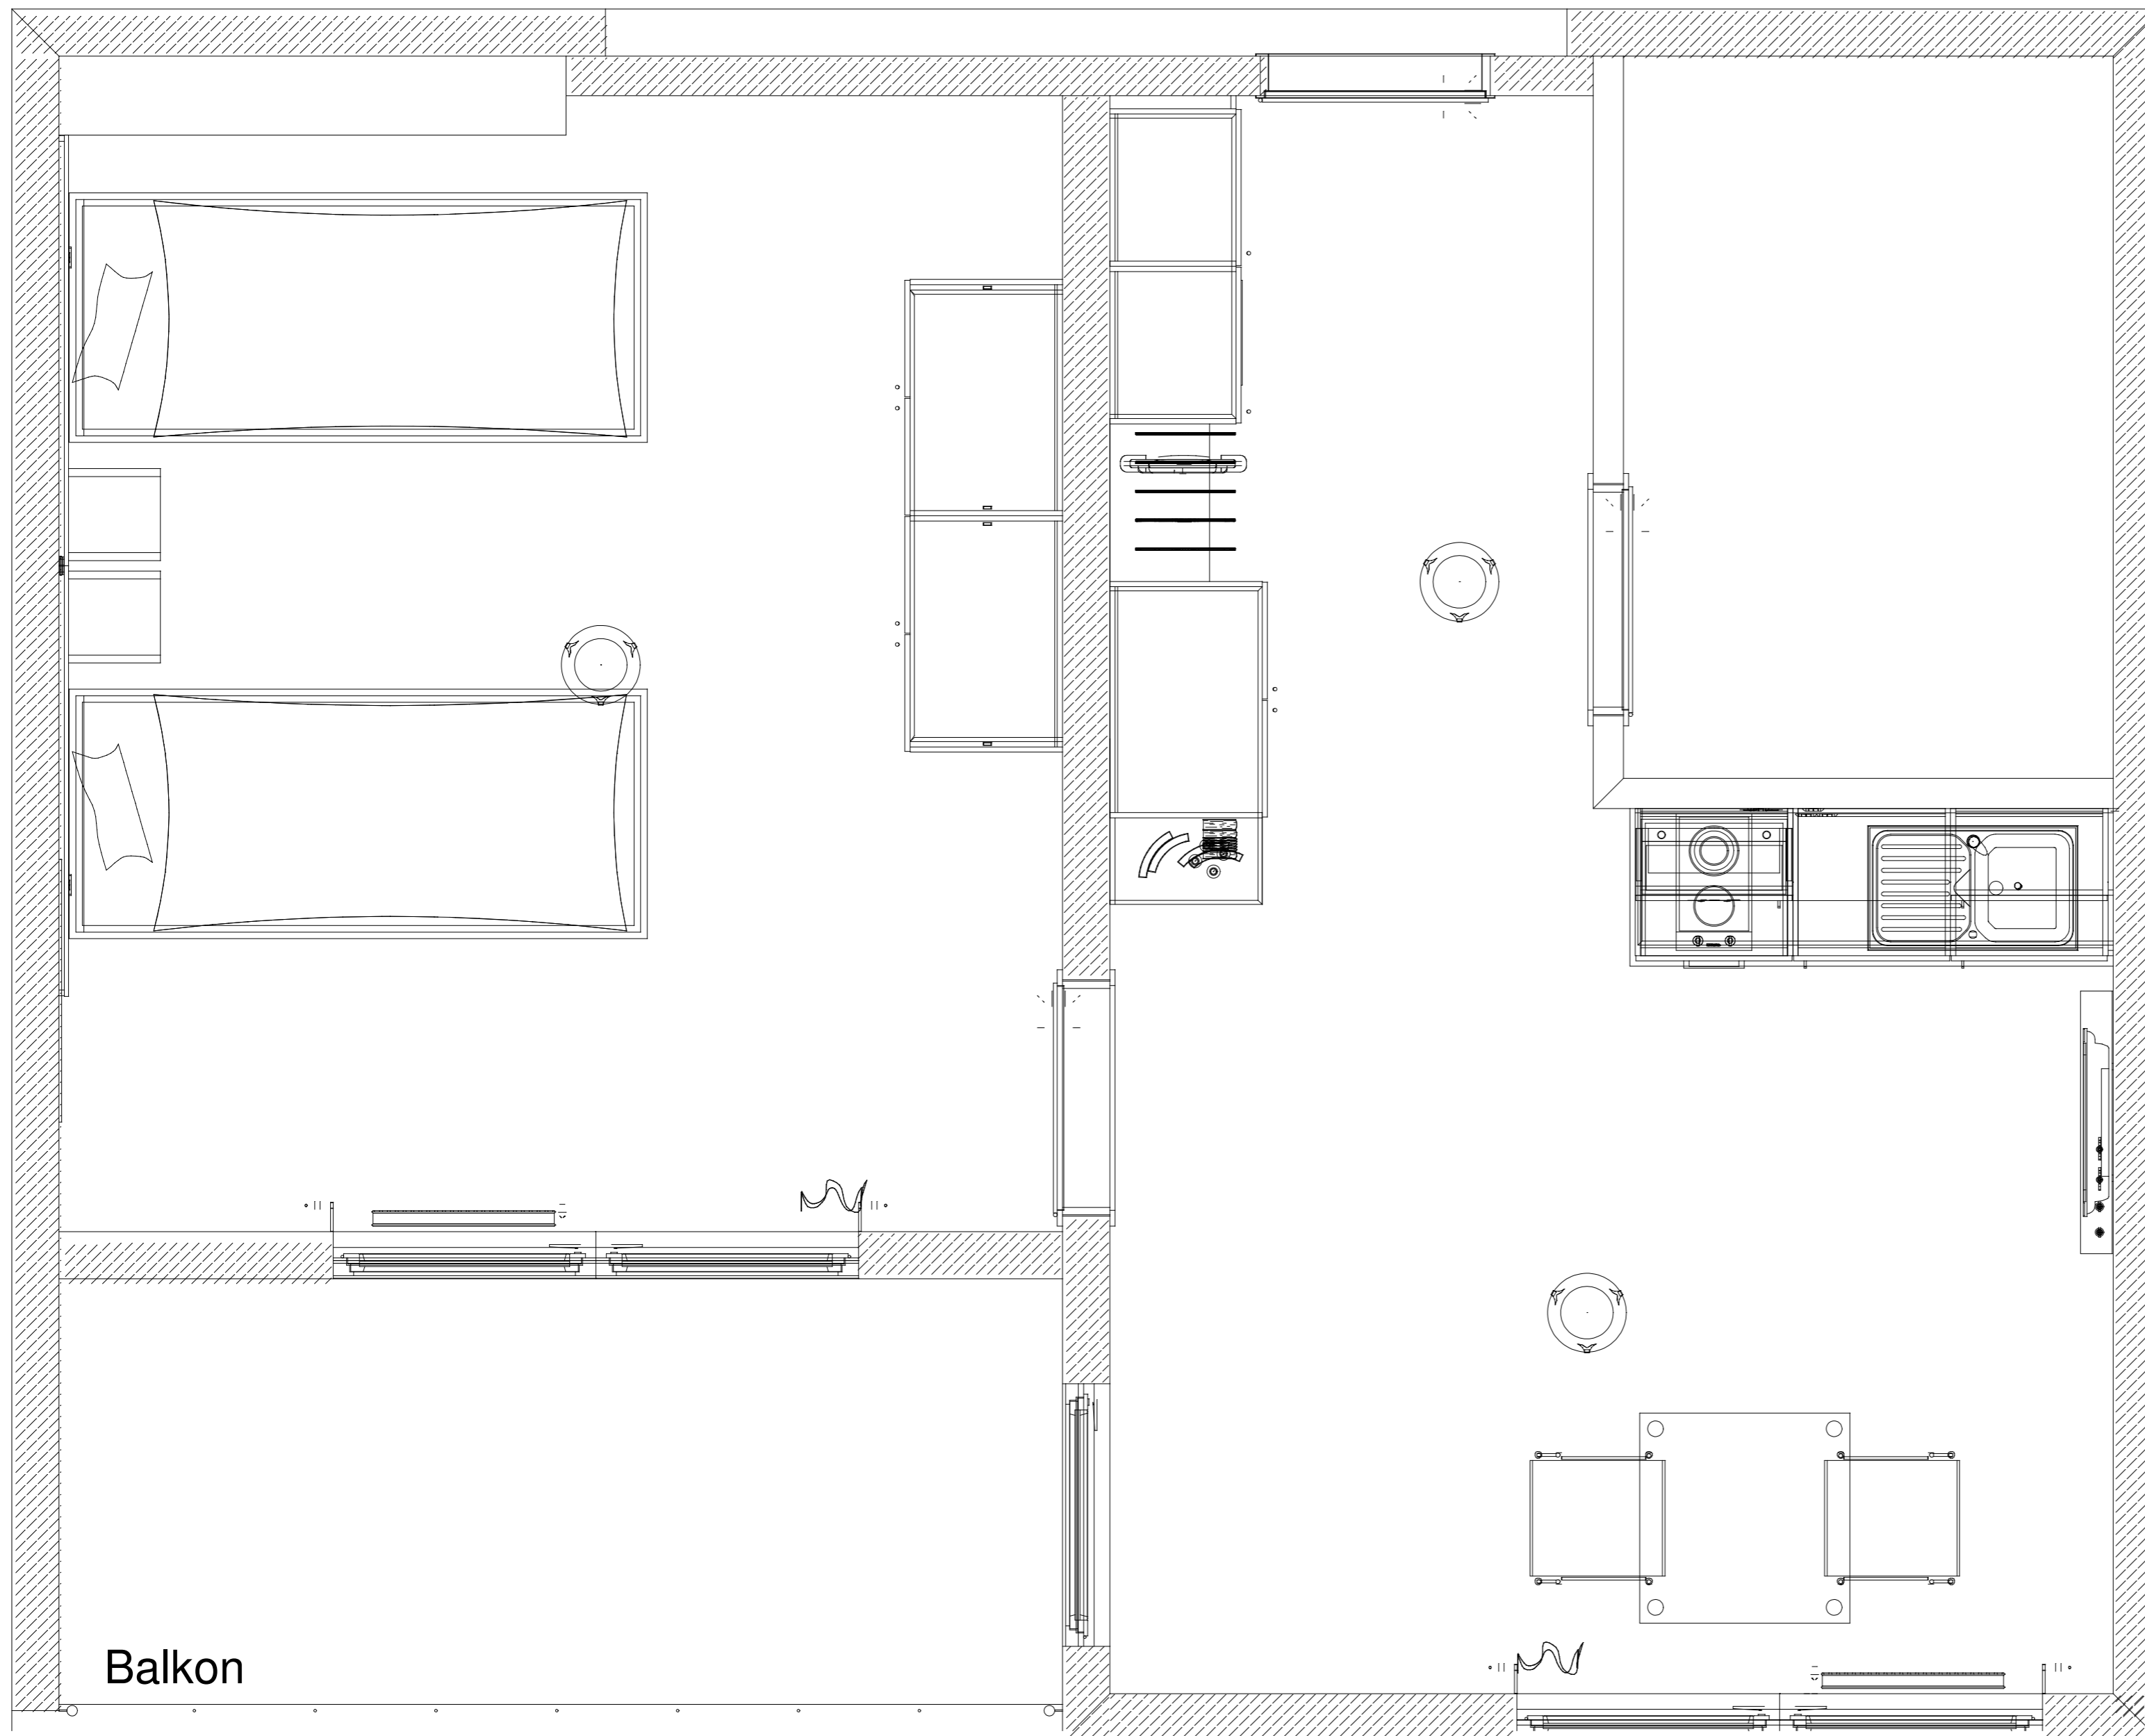

Balkon

12 Wohneinheiten

Datum /Bearb.	Objekt :	
04.02.13 bh 26.02.13 bh	Doppelzimmer Typ 5	
Plan-Nr.5.001	Kunde : SBKP GmbH Personalwohnheim	M 1:20 Berater:Klemens Strohm

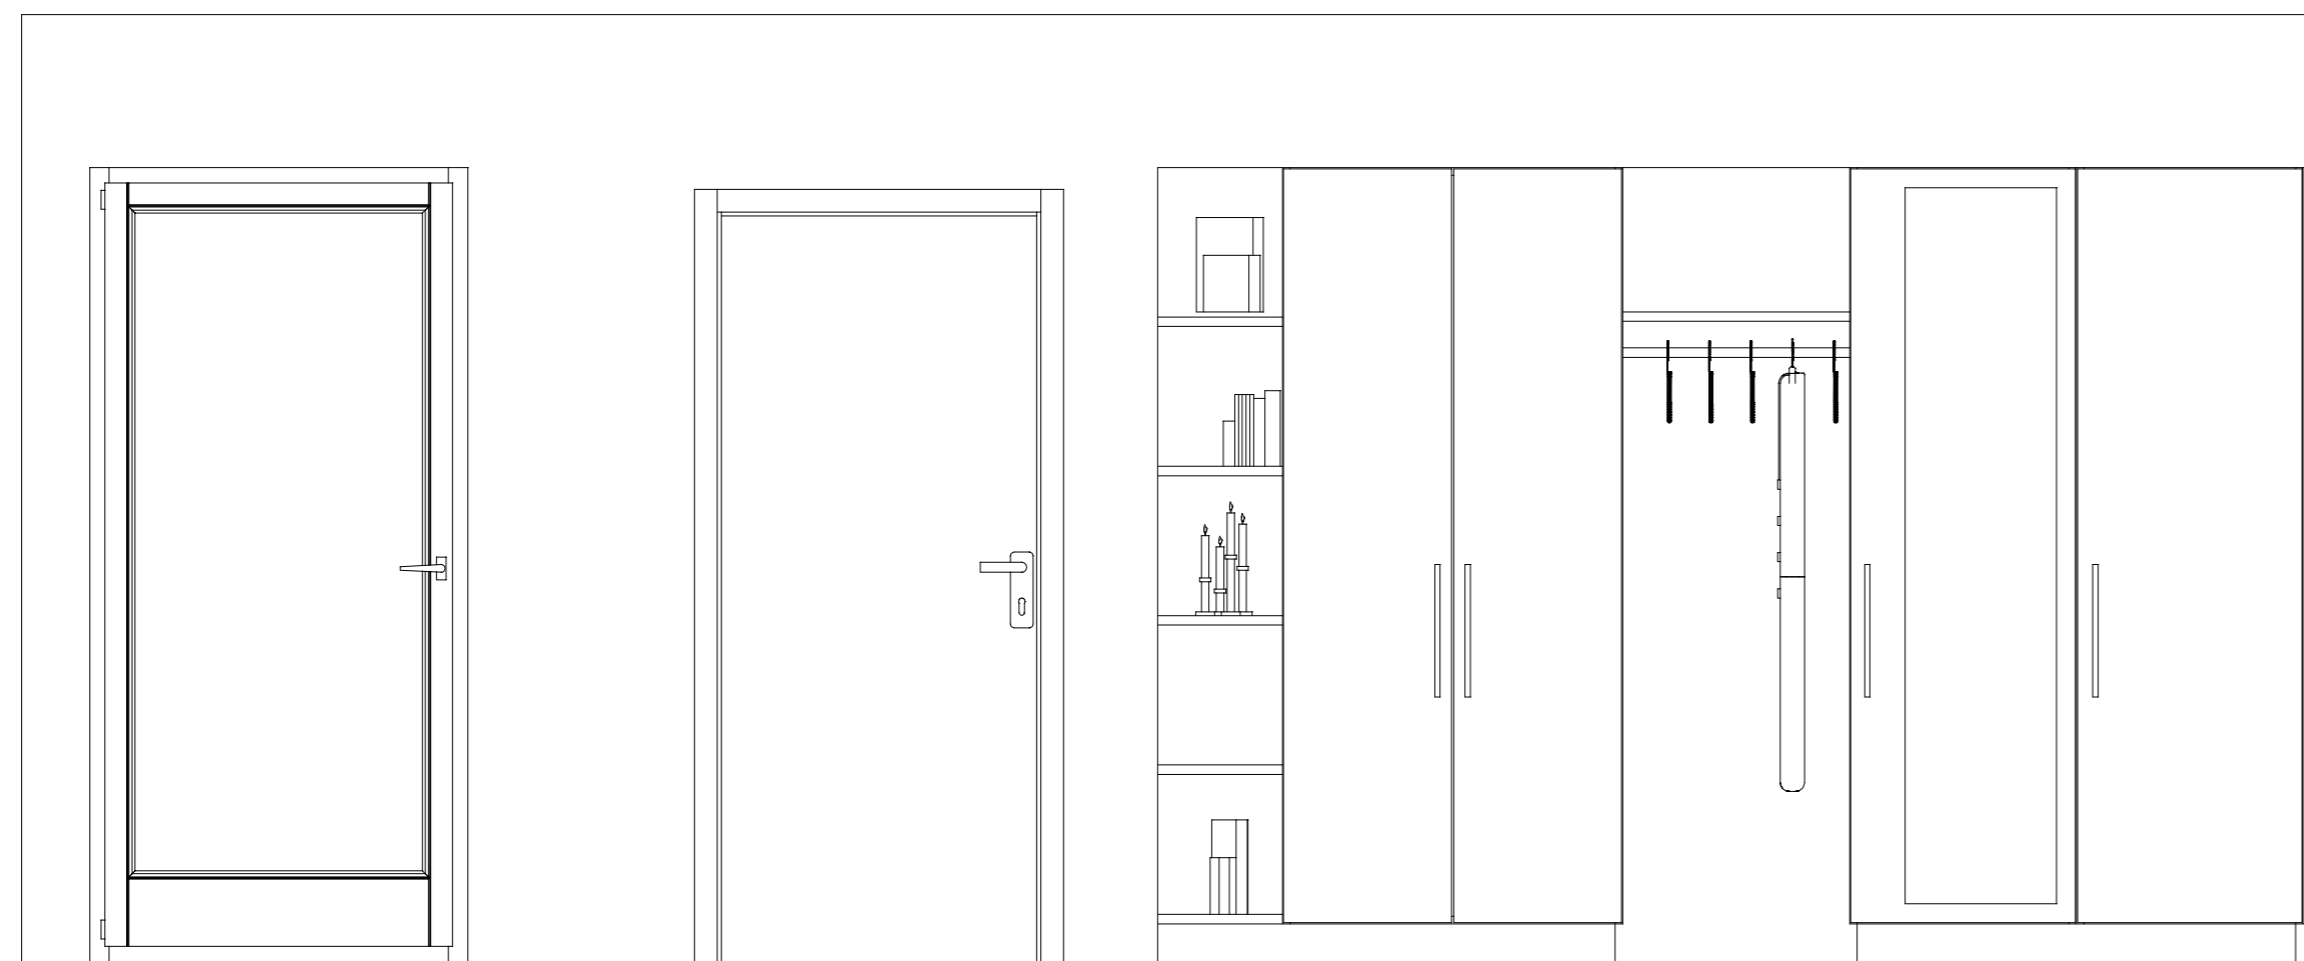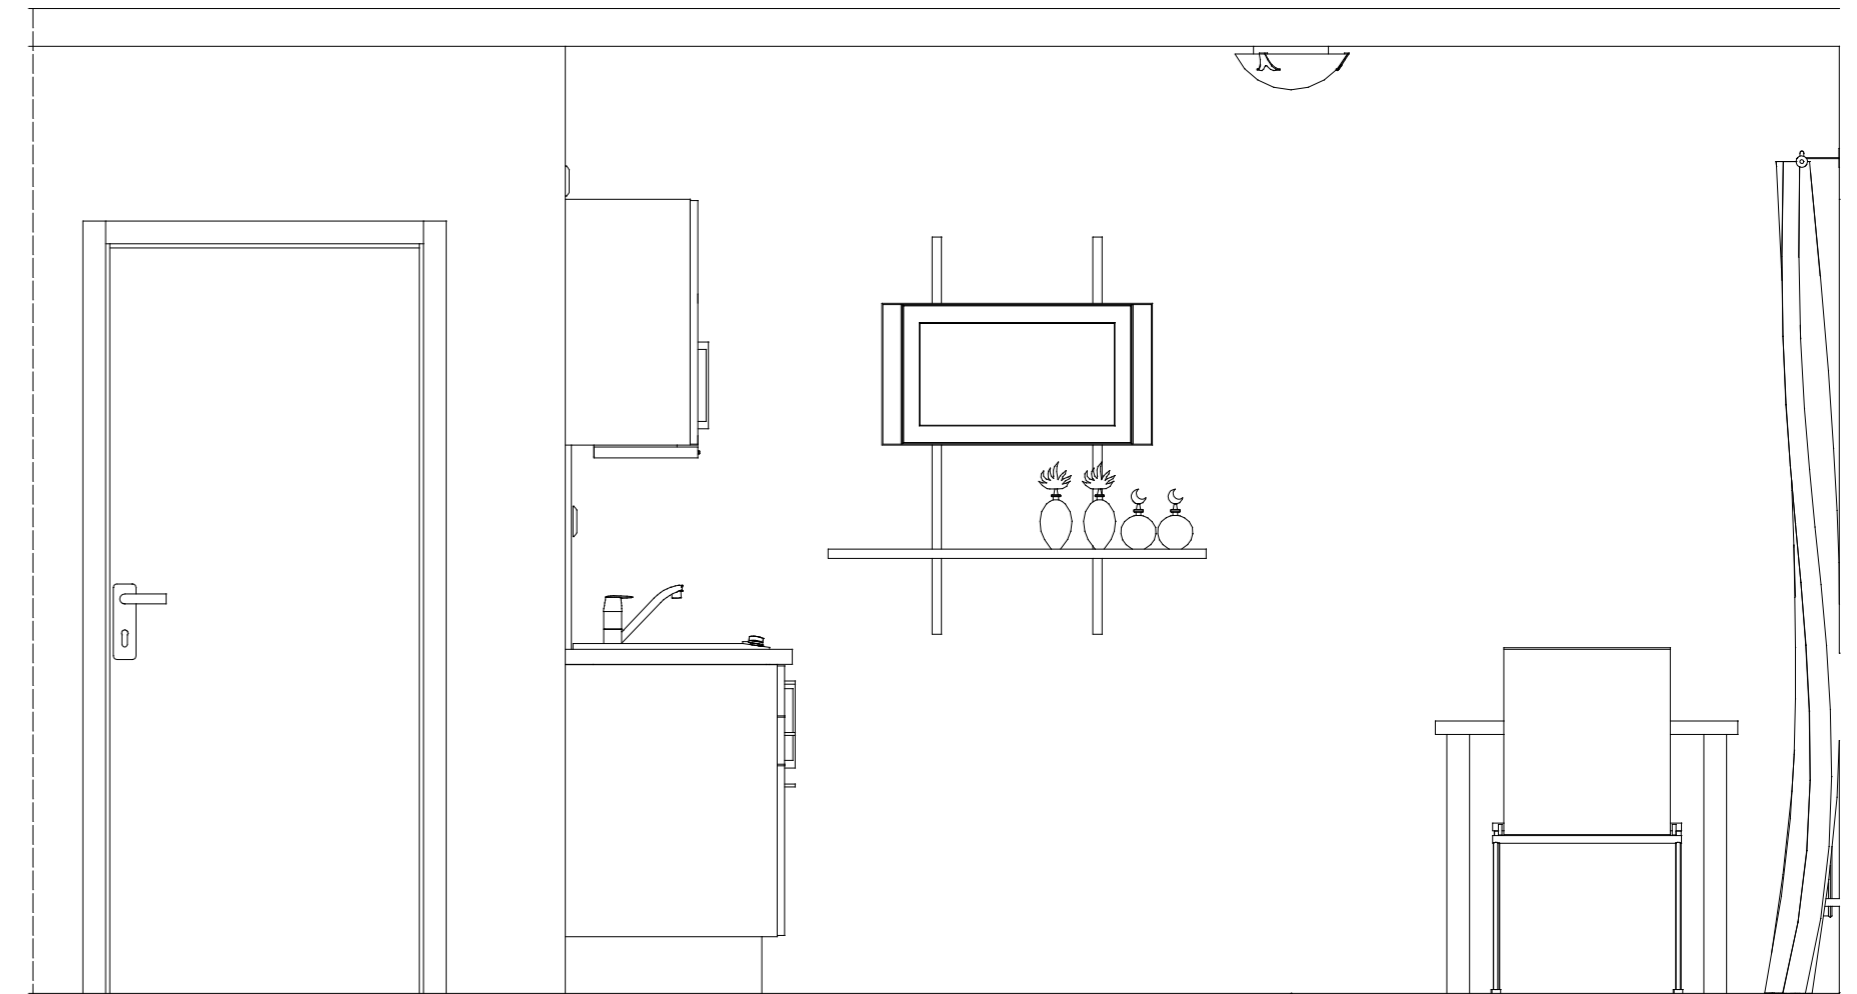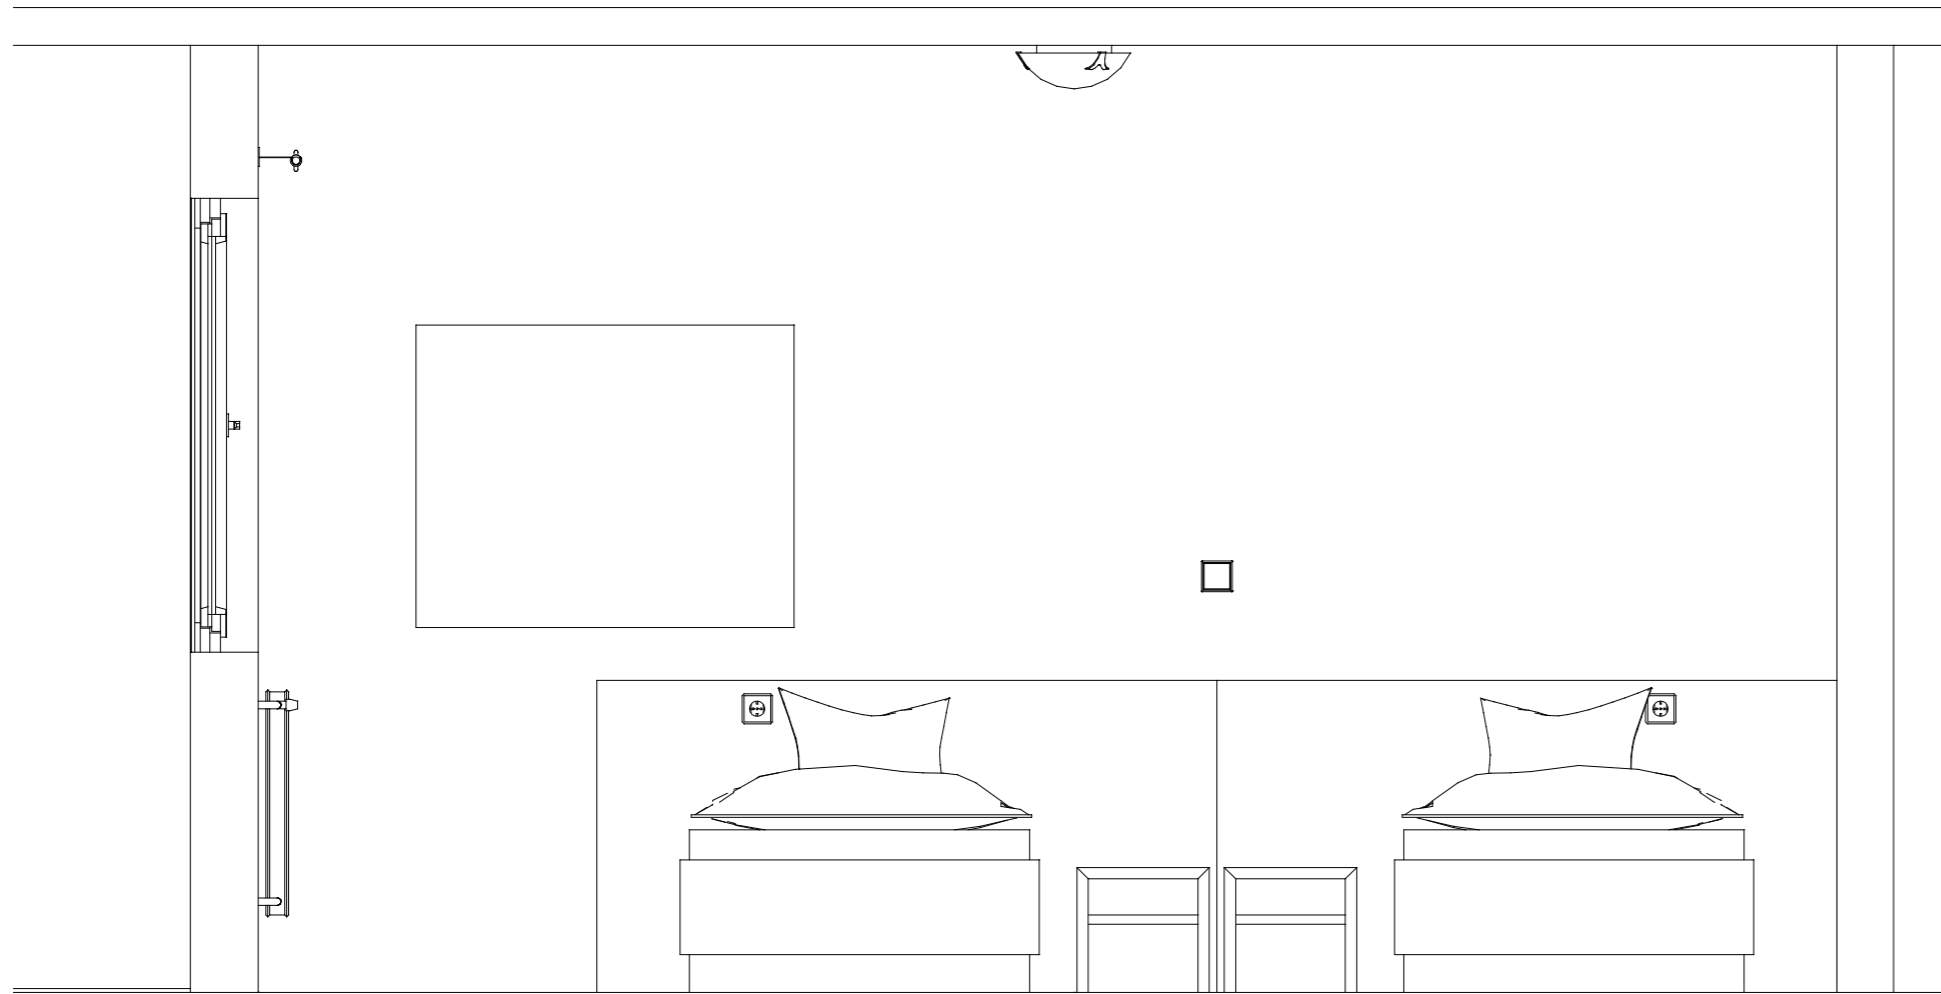

12 Wohneinheiten

Datum /Bearb.	Objekt :	
04.02.13 bh 26.02.13 bh	Doppelzimmer Typ 5	
	Kunde :	
	SBKP GmbH Personalwohnheim	
Plan-Nr.5.002		M 1:20 Berater:Klemens Strohm

Anlage 1

Aufstellung der mitvermieteten Zimmerausstattung (2-Zimmer):

- Küchenzeile mit:
 - Umluft
 - Kochfeld (2 Platten)
 - Spüle
 - Kühlschrank
 - ohne Geschirr
- 2 Betten mit Rost (ohne Matratze)
- 2 Nachttischablagen
- 2 Kleiderschränke
- Garderobebereich
- Tisch
- 3 Stühle